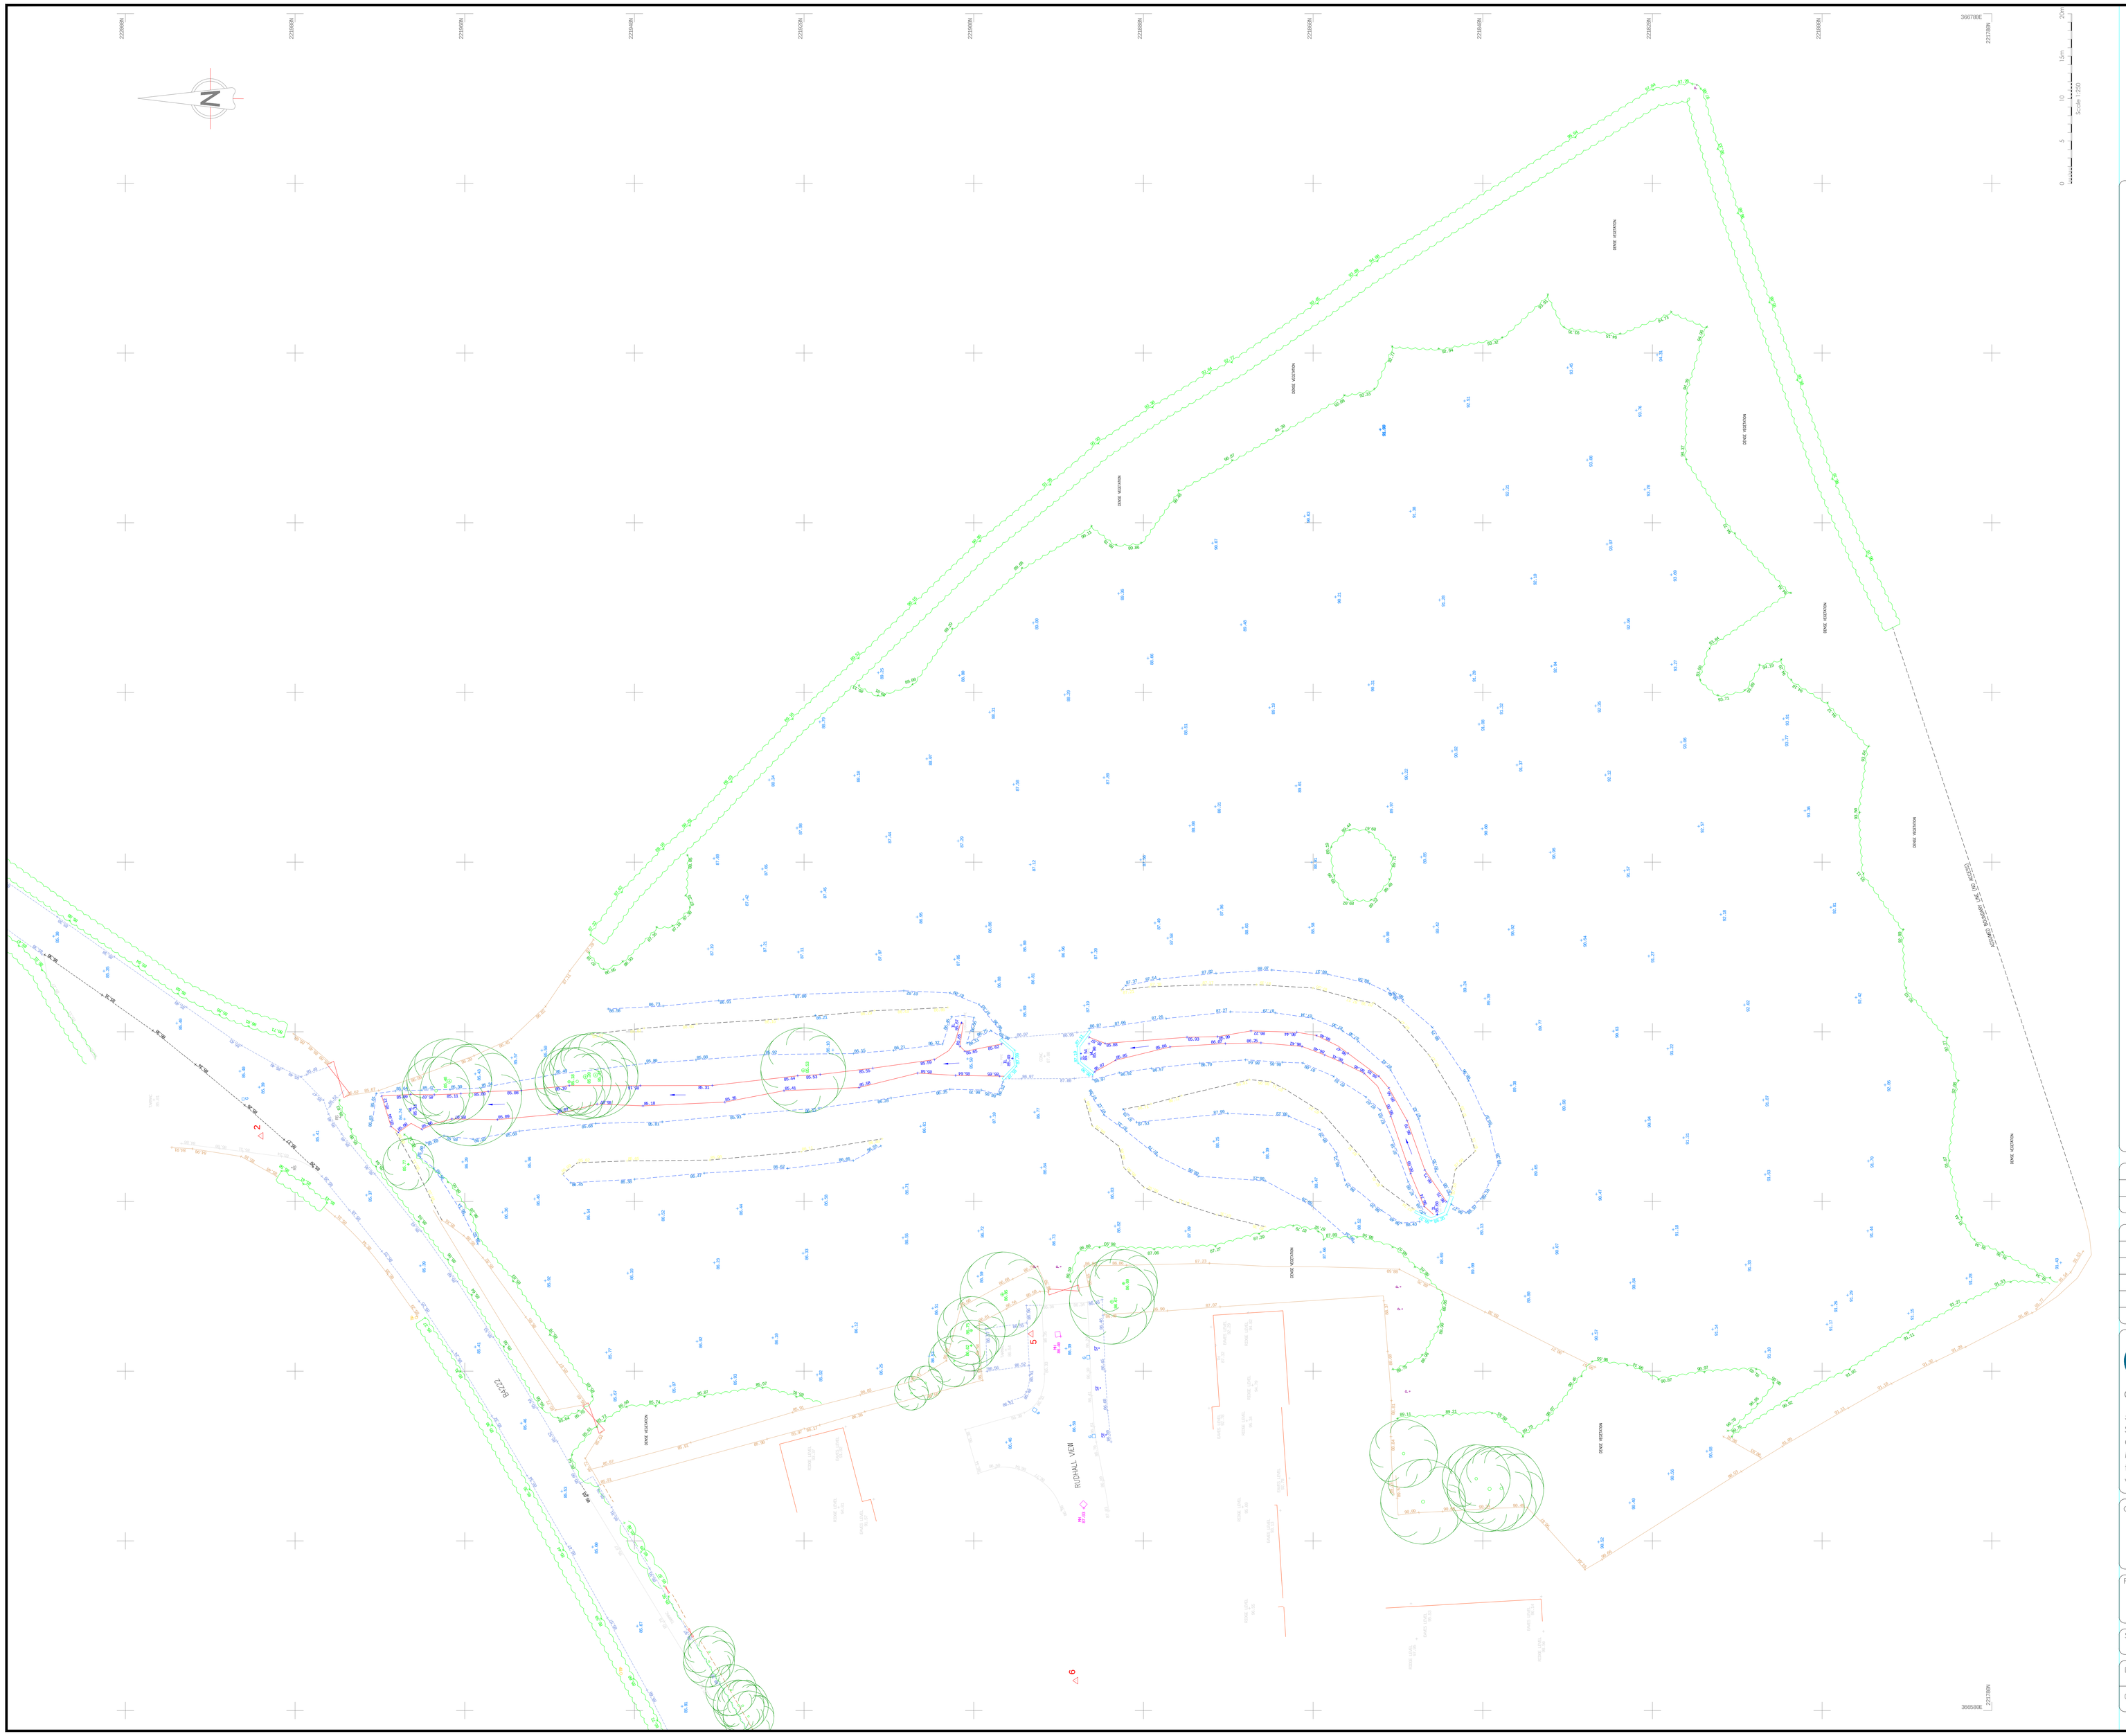
N
RUDHALL VIEW
B2222
MONMOUTH ROAD
366780E
221300N
